PLANIMETRIA DI PROGETTO - (scala 1:500)

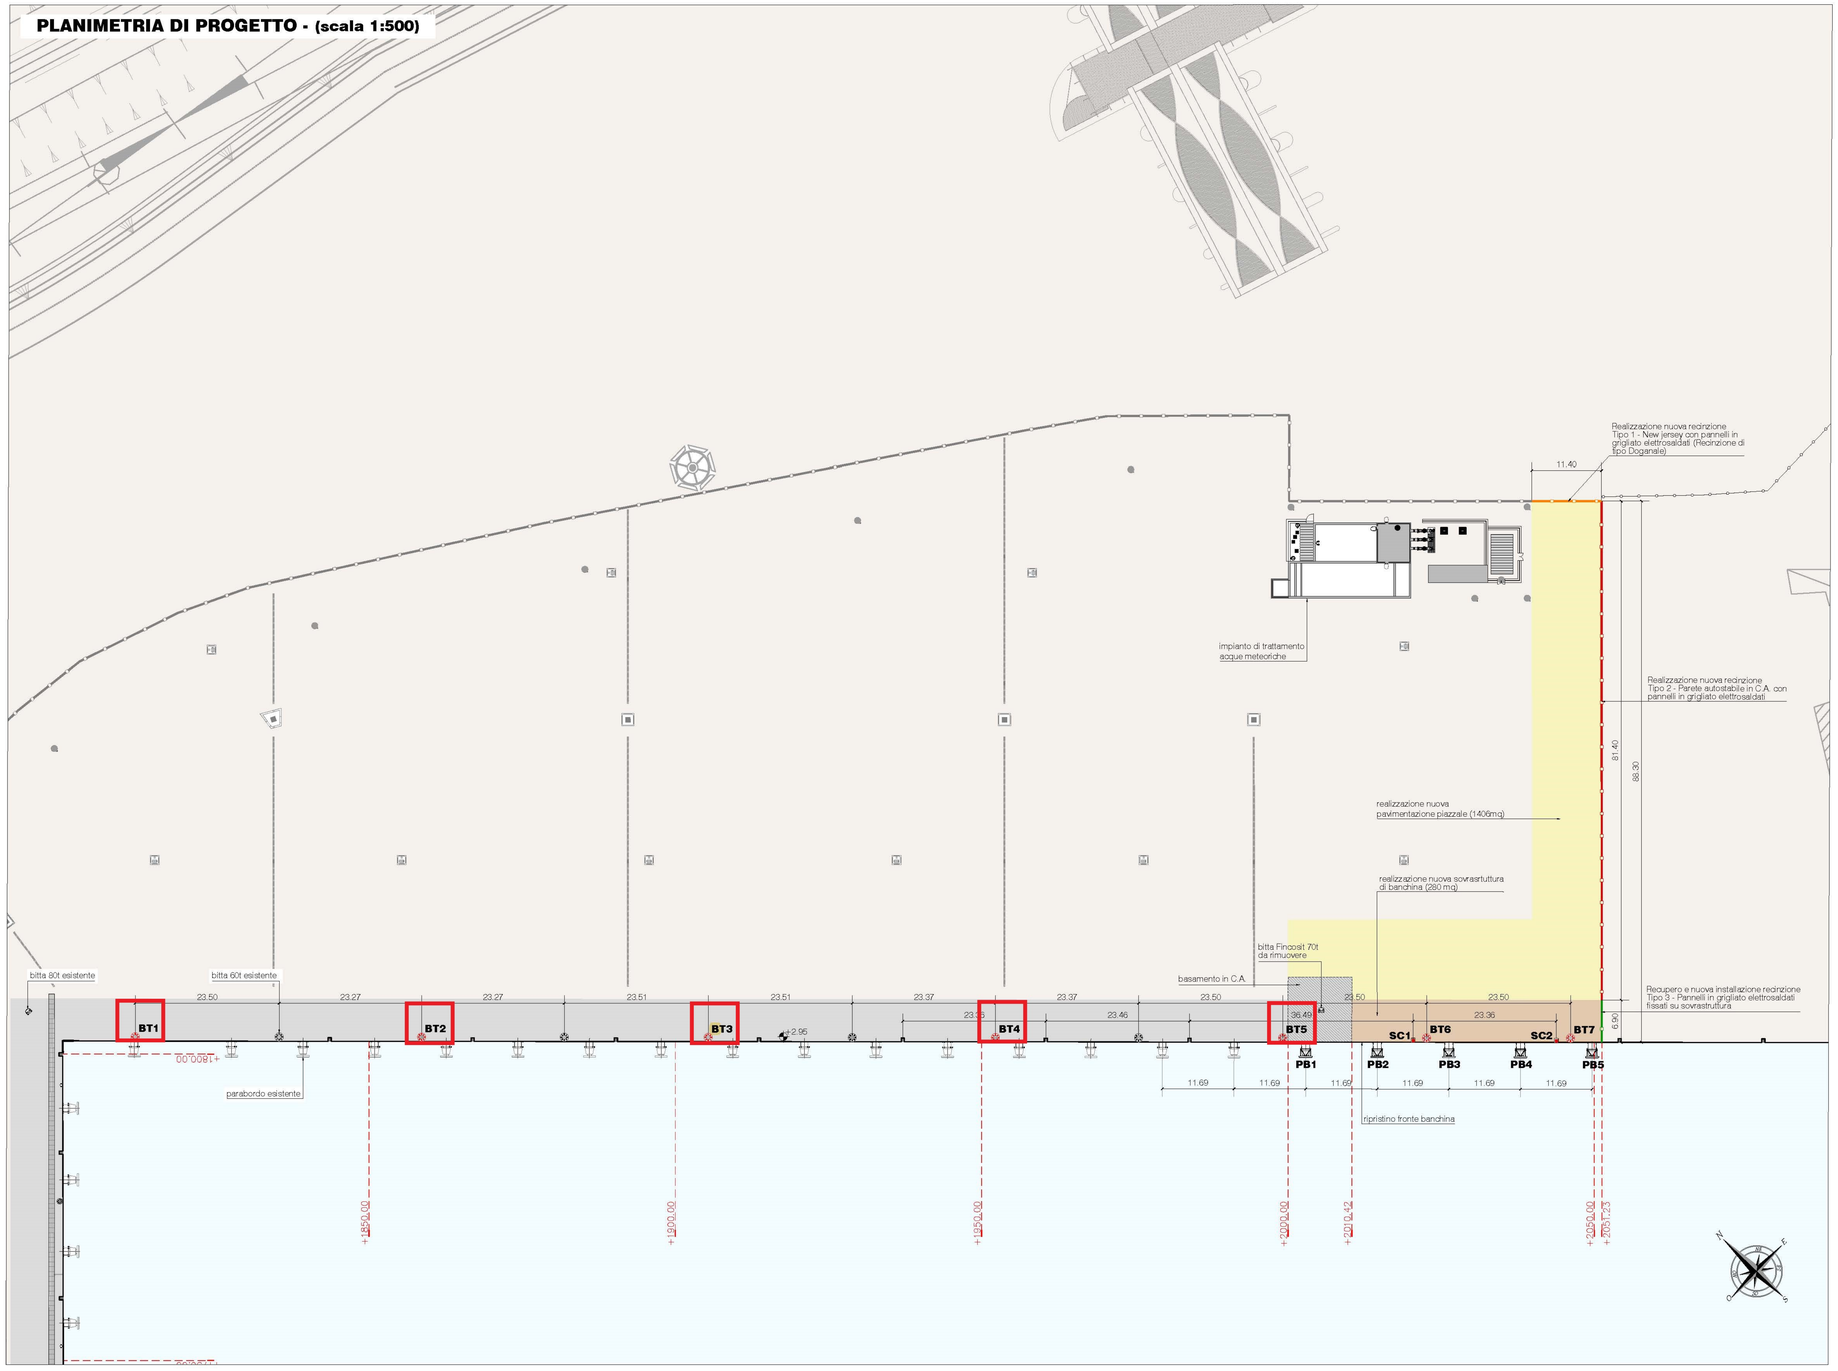

LEGENDA

AREA DI INTERVENTO

NOTA 1:
SISTEMA DI RIFERIMENTO DELLE COORDINATE IN GAUSS-BOAGA (Roma 40-fuso est)

NOTA 2:
TUTTE LE QUOTE SONO ESPRESSE IN METRI TRANNE OVE DIVERSAMENTE INDICATO

NOTA 3:
LE QUOTE ALTIMETRICHE SONO DA INTENDERSI RIFERITE AL LIVELLO MEDIO MARE

PROGRESSIVE ARREDI DI BANCHINA DI NUOVA INSTALLAZIONE

BITTE 60 t		PARABORDI		SCALETTE DI BANCHINA	
BT1	PROG. +1811.84	PB1	PROG. +2002.88	SC1	PROG. +2020.43
BT2	PROG. +1858.60	PB2	PROG. +2014.67	SC2	PROG. +2043.79
BT3	PROG. +1905.38	PB3	PROG. +2026.26		
BT4	PROG. +1952.26	PB4	PROG. +2037.95		
BT5	PROG. +1999.13	PB5	PROG. +2049.64		
BT6	PROG. +2022.63				
BT7	PROG. +2046.13				

RECINZIONE TIPO 1 - (scala 1:50)

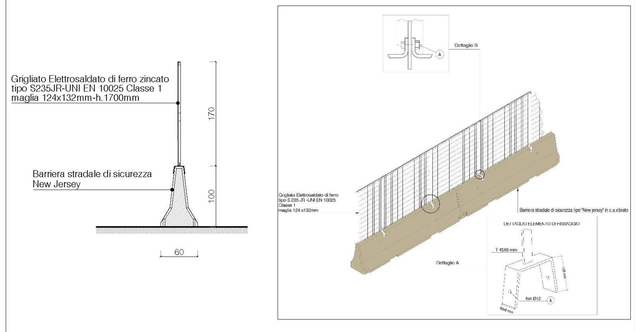

Nota:Quote espresse in cm

RECINZIONE TIPO 2 - (scala 1:50)

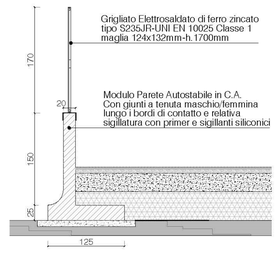

Nota:Quote espresse in cm

RECINZIONE TIPO 3 - (scala 1:50)

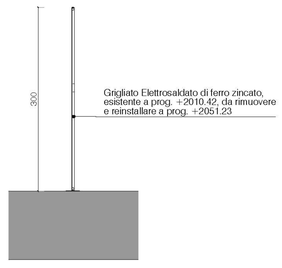

Nota:Quote espresse in cm

SJS ENGINEERING
A DDA Group Company

1) Certified office
COMPANY WITH QUALITY SYSTEM CERTIFIED BY DNV
ISO 9001

2) Certified office
ISO 14001 ISO 45001

Roma[(1) (2)] 00187
Via Collina, 36

Taranto[(2)] 74123
Piazza Castel
Sant'Angelo, 6

Milano 20127
Via N. Battaglia, 10

livello di progetto
PROGETTO ESECUTIVO

Progettista responsabile
Ing. Michelangelo Lentini

Direttore tecnico
Ing. Barbara Lentini

Gruppo di lavoro
Ing. R. Isola
Ing. G. De Padova
Ing. S. Provvisiero
Ing. B. Lentini
Ing. A. Cardone

Progetto

Completamento dei lavori di Riqualificazione della Banchina di Ormeggio in Calata V nel Porto di Taranto (da prog. +2000m a prog. +2050m)

Stazione appaltante

Autorità di Sistema Portuale del Mar Ionio

Titolo documento

PLANIMETRIA DI PROGETTO CON POSIZIONAMENTO ARREDI DI BANCHINA

scala	data	formato
1:500	Aprile 2022	A1
disegnato	controllato	approvato
AG	GDP	ML

Codice documento

code	commessa	classe	cat	doc	emissione	check
130TAR	04	3G	GEN	03101	00	R02

emissione	data	motivazione	proponente
00	Apr.2022	Prima Emissione	SJS Engineering

This drawing and the information contained on it are exclusive property of S.J.S. Engineering s.r.l. This drawing is not to be reproduced, further distributed or used for any purpose without written permission of S.J.S. Engineering s.r.l.