


*PIANTA PIANO TERRA*

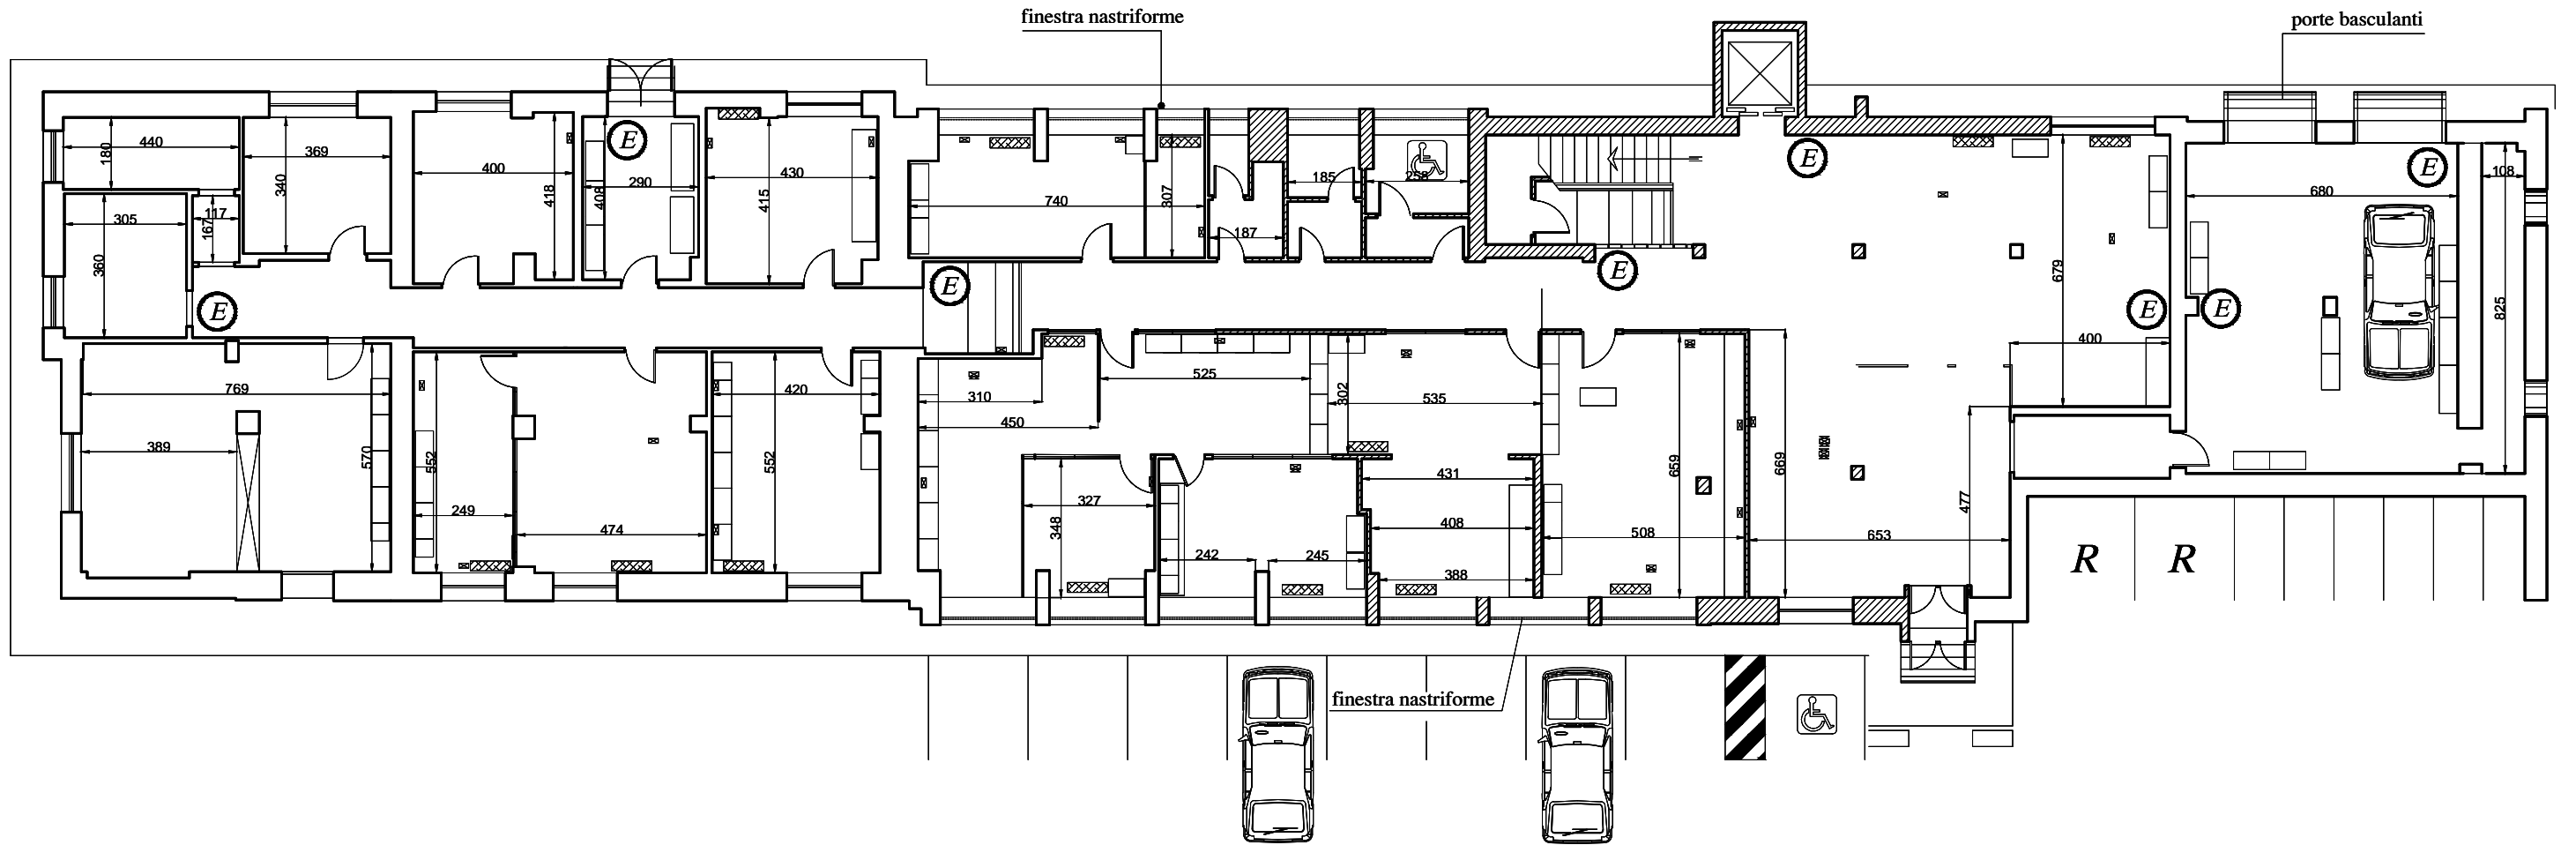

<b>(E)</b>	<i>Estintori</i>
------------	------------------